

ISOVER

Saint-Gobain statybos gaminiai UAB


Šaltos renovuojamos pastogės perdangos
šiltinimo detalė (gelžbetoninė perdanga)

www.isover.lt

Energinio naudingumo klasės C ir B

Data 2022

SSRe-6-2023

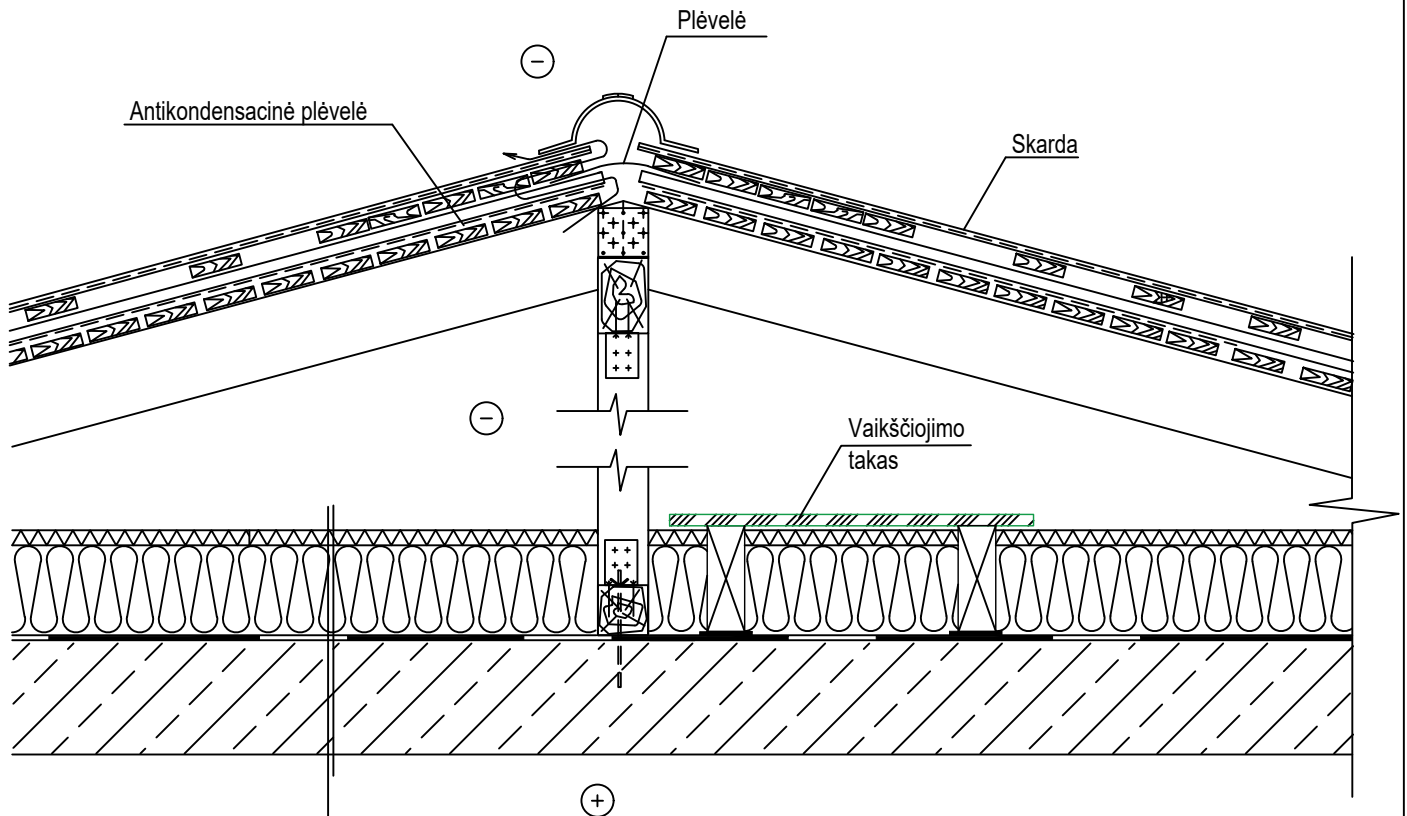

Vėjo izoliacija - ISOVER RKL/SKL	- 30mm
Šilum. izol. - ISOVER Standard 35	- žiūr. lentelę
Garų izoliacija/ orui nelaidus sluoksnis	
G/B perdenginio plokštė	

C ir B energinio naudingumo klasių gyvenamojo namo stogo U (W/m²K)

	U=0,16 (C)	U=0,15 (B)
Šilumos izoliacija		
Isover Standard 35 + RKL/SKL, mm	175+30	200+30