isover SAINT-GOBAIN	Keramzitbetonio blokų siena su gipskartonio plokščių apdaru	
www.isover.lt	Garsą izoliuojanti konstrukcija	WFP - 10 - 2024 Lapas 1/1

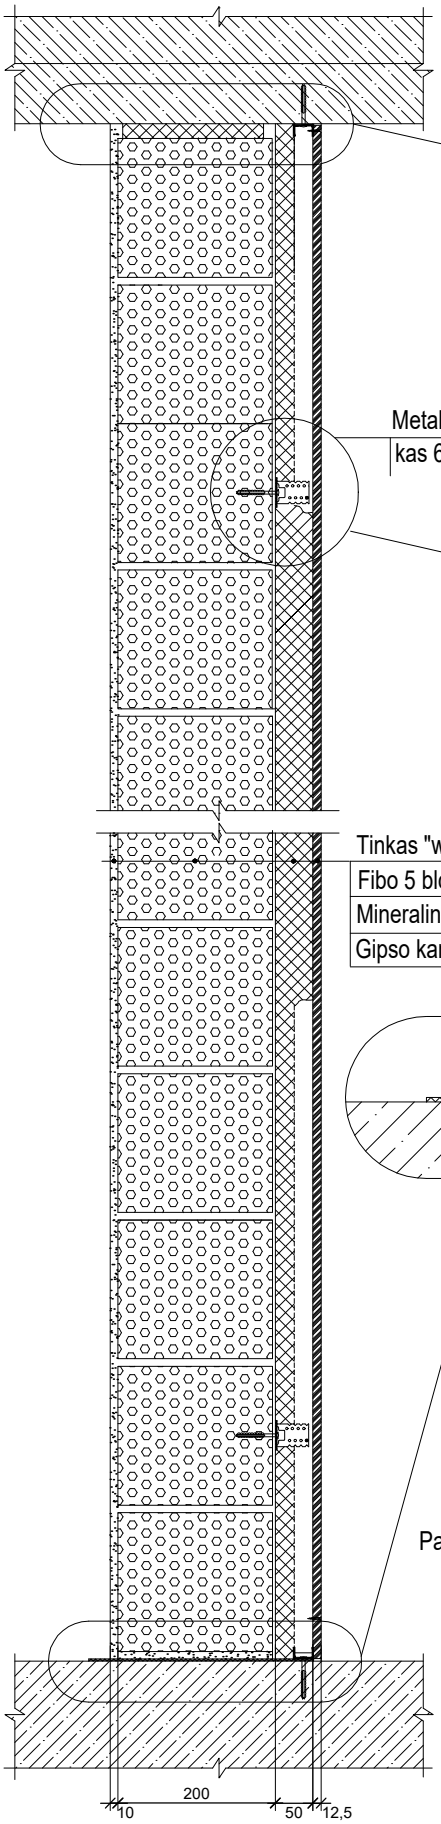

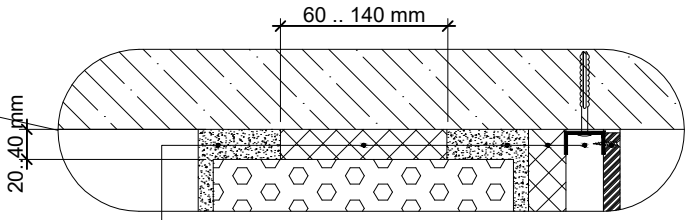

Tinkas "weber ip 18"
Sandarinanti medžiaga (mineralinė vata Isover SKL)

Metalinis karkasas tvirtinamas lanksčiais ryšiais prie sienos
kas 600 mm horizontalia ir maks. kas 1250 mm vertikalia kryptimi

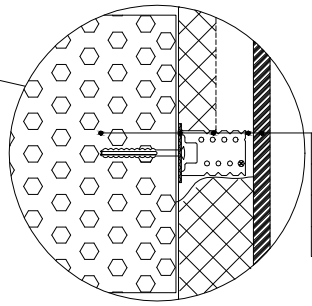

Fibo 5 blokelių mūras
Elastinga tarpinė
Lankstus tvirtinimo elementas
Metalinis statramstis Ultrastil CD 60
Gipso kartono plokštė Rigips PRO 12,5 mm

Tinkas "weber ip 18" 10-15 mm
Fibo 5 blokeliai 200 mm arba 100 mm
Mineralinė vata Isover ACOUSTIC 50 mm
Gipso kartono plokštė Rigips PRO 12,5 mm

Elastingos medžiagos juosta 4 ... 6 mm
Gulekšnio tvirtinimo elementas
Elastingas hermetikas weber.fug 881 arba
Rigips sandarinimo juosta

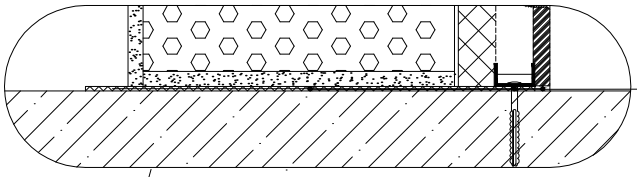

FIBO 5 BLOKŲ SIENOS SU G/K APDARU GARSO IZOLIACIJA

100 mm Fibo 5	200 mm Fibo 5	200 mm Fibo 5
1x12,5 mm Rigips PRO, 50 mm Isover Acoustic	1x12,5 mm Rigips PRO, 50 mm Isover Acoustic	2x12,5 mm Rigips AKU, 50 mm Isover Acoustic
Rw = 56 dB	Rw = 57 dB	Rw = 60 dB

Pastabos:
1. Elektros, IT prietaisų lizdų neleistina montuoti vienas priešais kitą.
2. Visos metalinės tvirtinimo detalės tvirtinamos per elastingas tarpines.
3. Brėžinyje mūro armatūra neparodyta.
4. Čia parodytas nelaikančios atitvaros įrengimas. Laikančios atitvaros įrengimui vadovautis plokščių rėmimo rekomendacijomis.
5. Papildomas sienos apdaras iš gipso kartono plokščių įrengiamas pagal GYPROC gamintojo rekomendacijas: detalės Rigips 3.21.10, Rigips 3.21.10 AKU.