isover SAINT-GOBAIN	300 mm tarpbutinė keramzitbetonio blokų siena su gipskartonio plokščių apdaru iš vienos pusės	
www.isover.lt	Garsą izoliuojanti konstrukcija	WFP - 11 - 2025
		Lapas 1/1

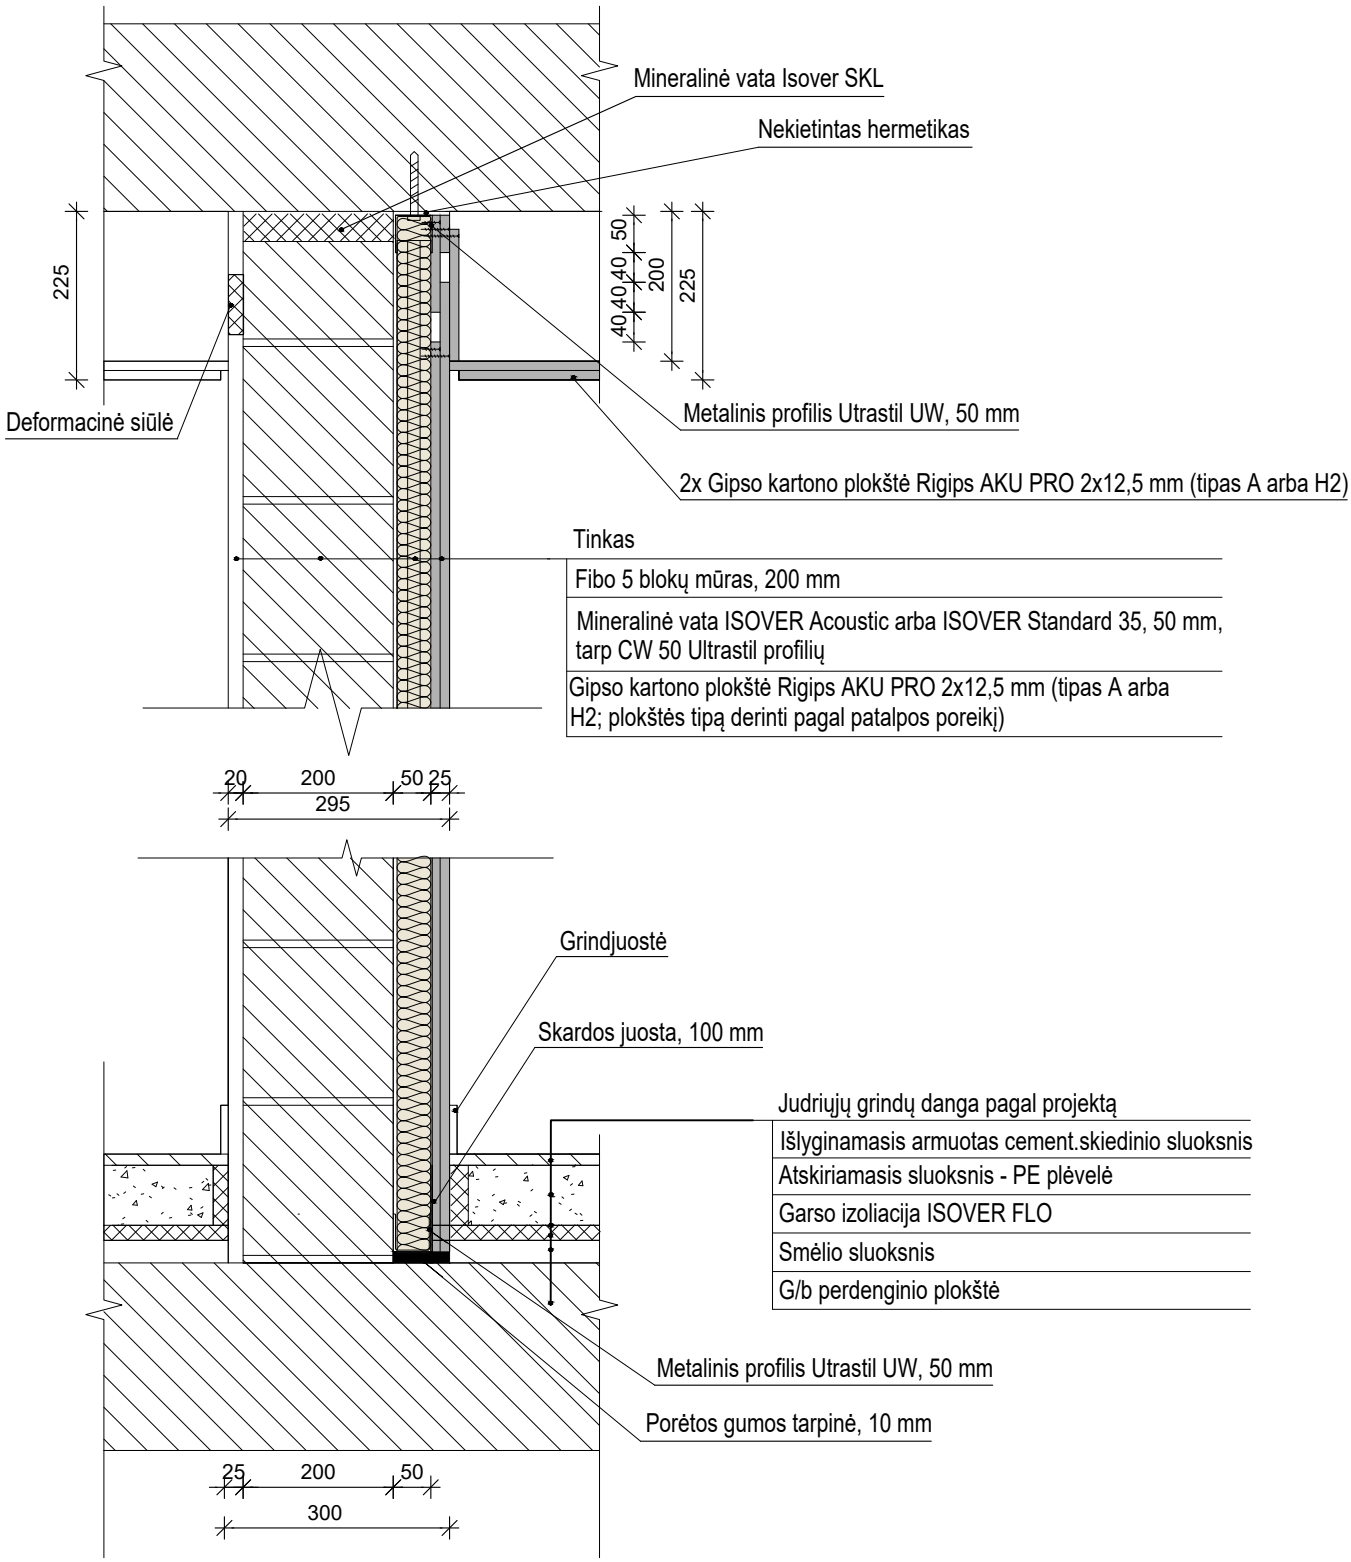

TARPBUTINĖS SIENOS GARSO IZOLIACIJA

Rw ≈ 62 dB