isover SAINT-GOBAIN	350 mm tarpbutinė keramzitbetonio blokų siena su gipskartonio plokščių apdaru iš abiejų pusių	
www.isover.lt	Garsą izoliuojanti konstrukcija	WFP - 12 - 2025
		Lapas 1/1

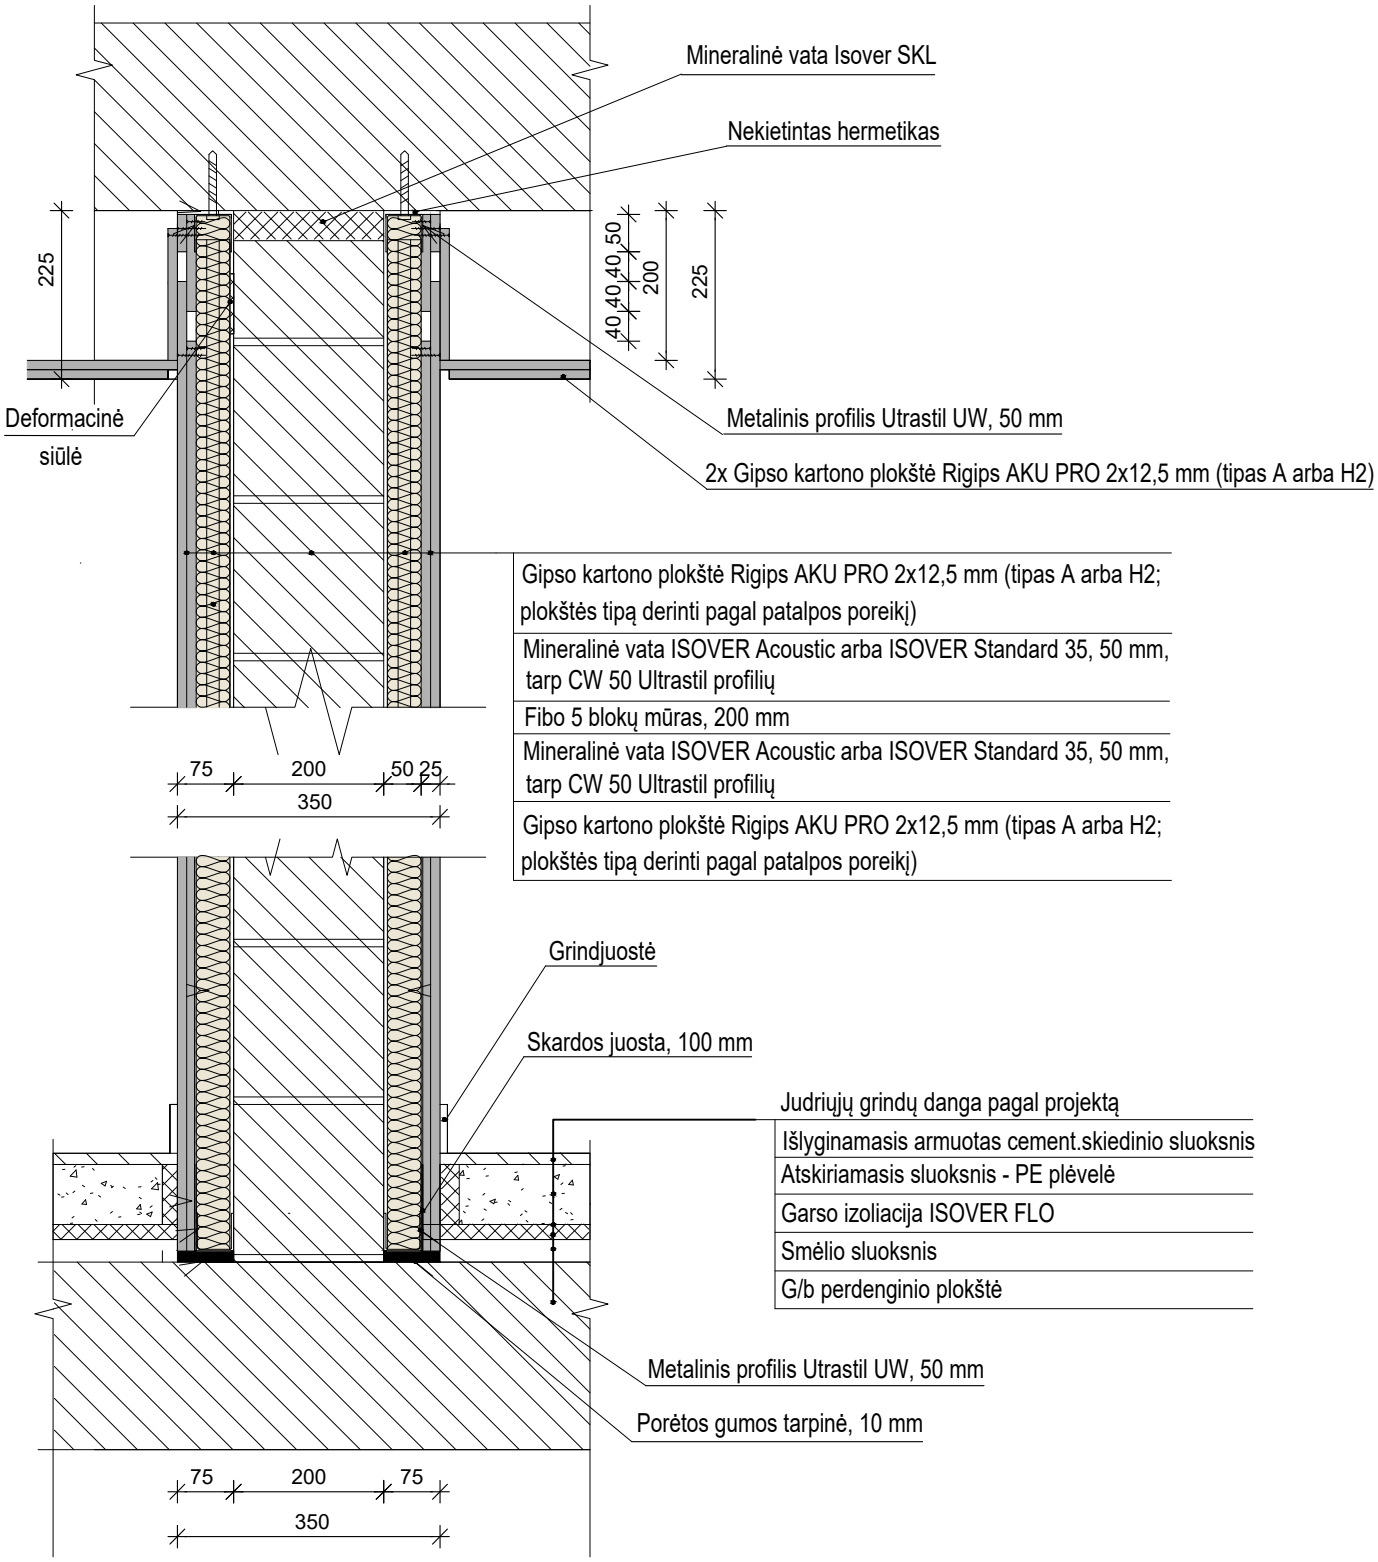

TARPBUTINĖS SIENOS GARSO IZOLIACIJA

Rw ≈ 66 dB