Saint-Gobain statybos gaminiai UAB	Keramzitbetonio blokų siena su gipskartonio plokščių apdaru	
www.isover.lt		WFP - 10 - 2023
	Data: 2022	Lapas 1/1

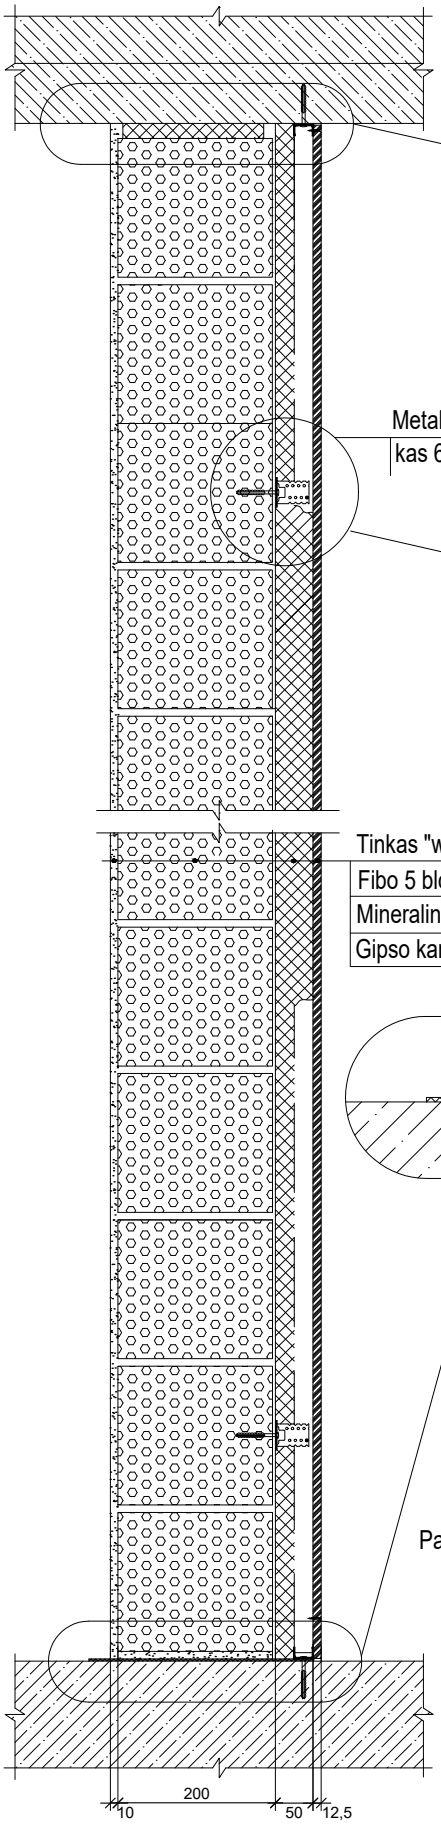

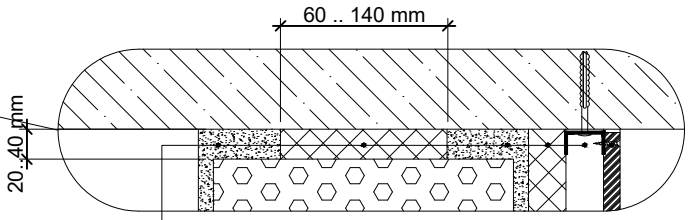

Tinkas "weber ip 18"

Sandarinanti medžiaga (mineralinė vata Isover SKL)

Metalinis karkasas tvirtinamas lanksčiais ryšiais prie sienos kas 600 mm horizontalia ir maks. kas 1250 mm vertikalia kryptimi

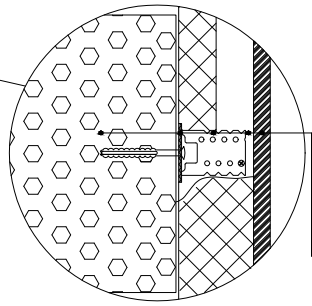

Fibo 5 blokelių mūras

Elastinga tarpinė

Lankstus tvirtinimo elementas

Metalinis statramstis Ultrastil CD 60

Gipso kartono plokštė Rigips PRO 12,5 mm

Tinkas "weber ip 18" 10-15 mm

Fibo 5 blokeliai 200 mm arba 100 mm

Mineralinė vata Isover ACOUSTIC 50 mm

Gipso kartono plokštė Rigips PRO 12,5 mm

Elastingos medžiagos juosta 4 ... 6 mm

Gulekšnio tvirtinimo elementas

Elastingas hermetikas weber.fug 881 arba

Rigips sandarinimo juosta

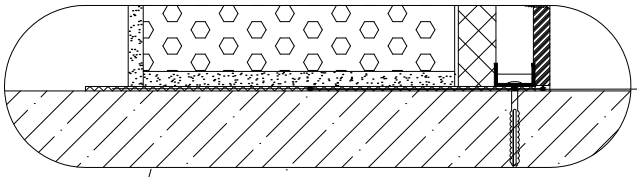

FIBO 5 BLOKŲ SIENOS SU G/K APDARU GARSO IZOLIACIJA

100 mm Fibo 5	200 mm Fibo 5	200 mm Fibo 5
1x12,5 mm Rigips PRO, 50 mm Isover Acoustic	1x12,5 mm Rigips PRO, 50 mm Isover Acoustic	2x12,5 mm Rigips AKU, 50 mm Isover Acoustic
Rw = 56 dB	Rw = 57 dB	Rw = 60 dB

Pastabos:

1. Elektros, IT prietaisų lizdų neleistina montuoti vienas priešais kitą.
2. Visos metalinės tvirtinimo detalės tvirtinamos per elastingas tarpines.
3. Brėžinyje mūro armatūra neparodyta.
4. Čia parodytas nelaikančios atitvaros įrengimas. Laikančios atitvaros įrengimui vadovautis plokščių rėmimo rekomendacijomis.
5. Papildomas sienos apdaras iš gipso kartono plokščių įrengiamas pagal GYPROC gamintojo rekomendacijas: detalės Rigips 3.21.10, Rigips 3.21.10 AKU.